


Схема перспективных сетей коммунальной инфраструктуры с. Пятилетка. М 1:10000

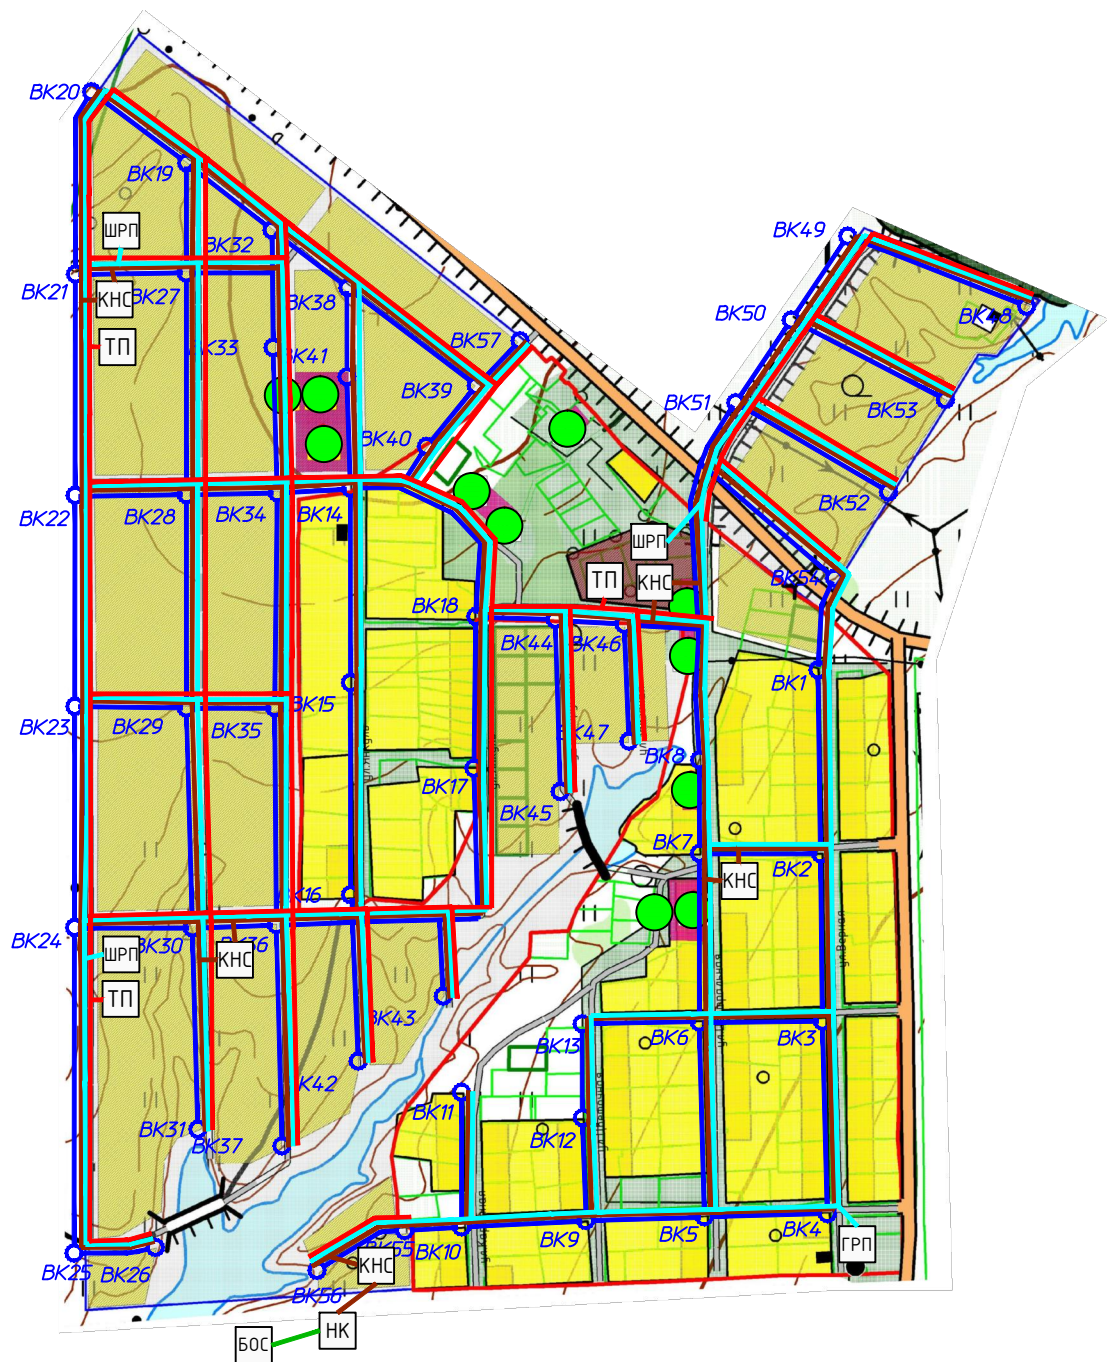

Условные обозначения:

- - общественные здания и сооружения
- - водопровод хоз. питьевой проектируемый
- - водопроводный колодец проектируемый
- - низковольтный эл. кабель проектируемый
- ТП - трансформаторная подстанция проектируемая
- - газопровод низкого давления проектируемый
- ШРП - шкафной распределительный пункт проектируемый
- ГРП - газорегуляторный пункт проектируемый
- - канализация хоз. проектируемая
- - канализация напорная проектируемая
- КНС - канализационная насосная станция проектируемая
- НК - напорогасительная камера проектируемая
- БОС - биологическая очистная станция проектируемая

						19/06-2016-ПД-ПКР.3		
						Программа комплексного развития систем коммунальной инфраструктуры сельского поселения Надеждинский сельсовет Муниципального района Изглинский район Республики Башкортостан на 2016-2020 годы с перспективой до 2035 года		
Изм.	Кол.уч.	Лист	№ док	Подп.	Дата	с. Пятилетка сельского поселения Надеждинский сельсовет Муниципального района Изглинский район Республики Башкортостан	Стадия	Лист
ГАП		Кинзябаев					ПД	1
Н.контр.		Гайфуллин						7
Разраб.		Князев						
Проверил		Нугуманов						
						Схема перспективных сетей коммунальной инфраструктуры с. Пятилетка. М 1:10000	 ООО "СтатусСтройПроект"	
Директор		Халиуллин						