


Схема перспективных сетей коммунальной инфраструктуры д. Старая Кудеевка. М 1:10000

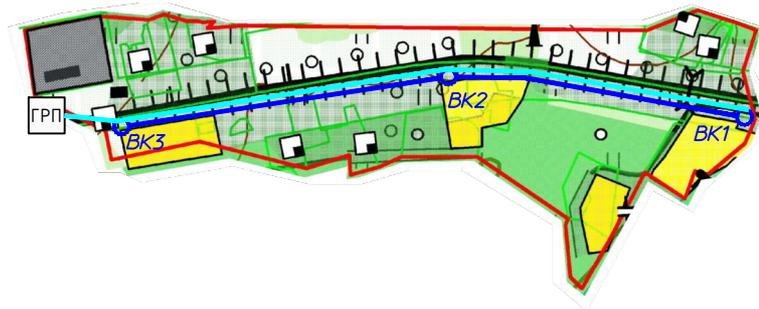

Условные обозначения:

-  - водопровод хоз. питьевой проектируемый
-  - водопроводный колодец проектируемый
-  - газопровод низкого давления проектируемый
-  - газорегуляторный пункт проектируемый

						19/06-2016-ПД-ПКР.3			
						Программа комплексного развития систем коммунальной инфраструктуры сельского поселения Надеждинский сельсовет Муниципального района Иглинский район Республики Башкортостан на 2016-2020 годы с перспективой до 2035 года			
Изм.	Кол.уч.	Лист	№ док	Подп.	Дата				
ГАП		Кинзябаев				д. Старая Кудеевка сельского поселения Надеждинский сельсовет Муниципального района Иглинский район Республики Башкортостан	Стадия	Лист	Листов
Н.контр.		Гайфуллин					ПД	6	7
Разраб.		Князев							
Проверил		Нугуманов				Схема перспективных сетей коммунальной инфраструктуры д. Старая Кудеевка. М 1:10000		ООО "СтатусСтройПроект"	
Директор		Халиуллин							